
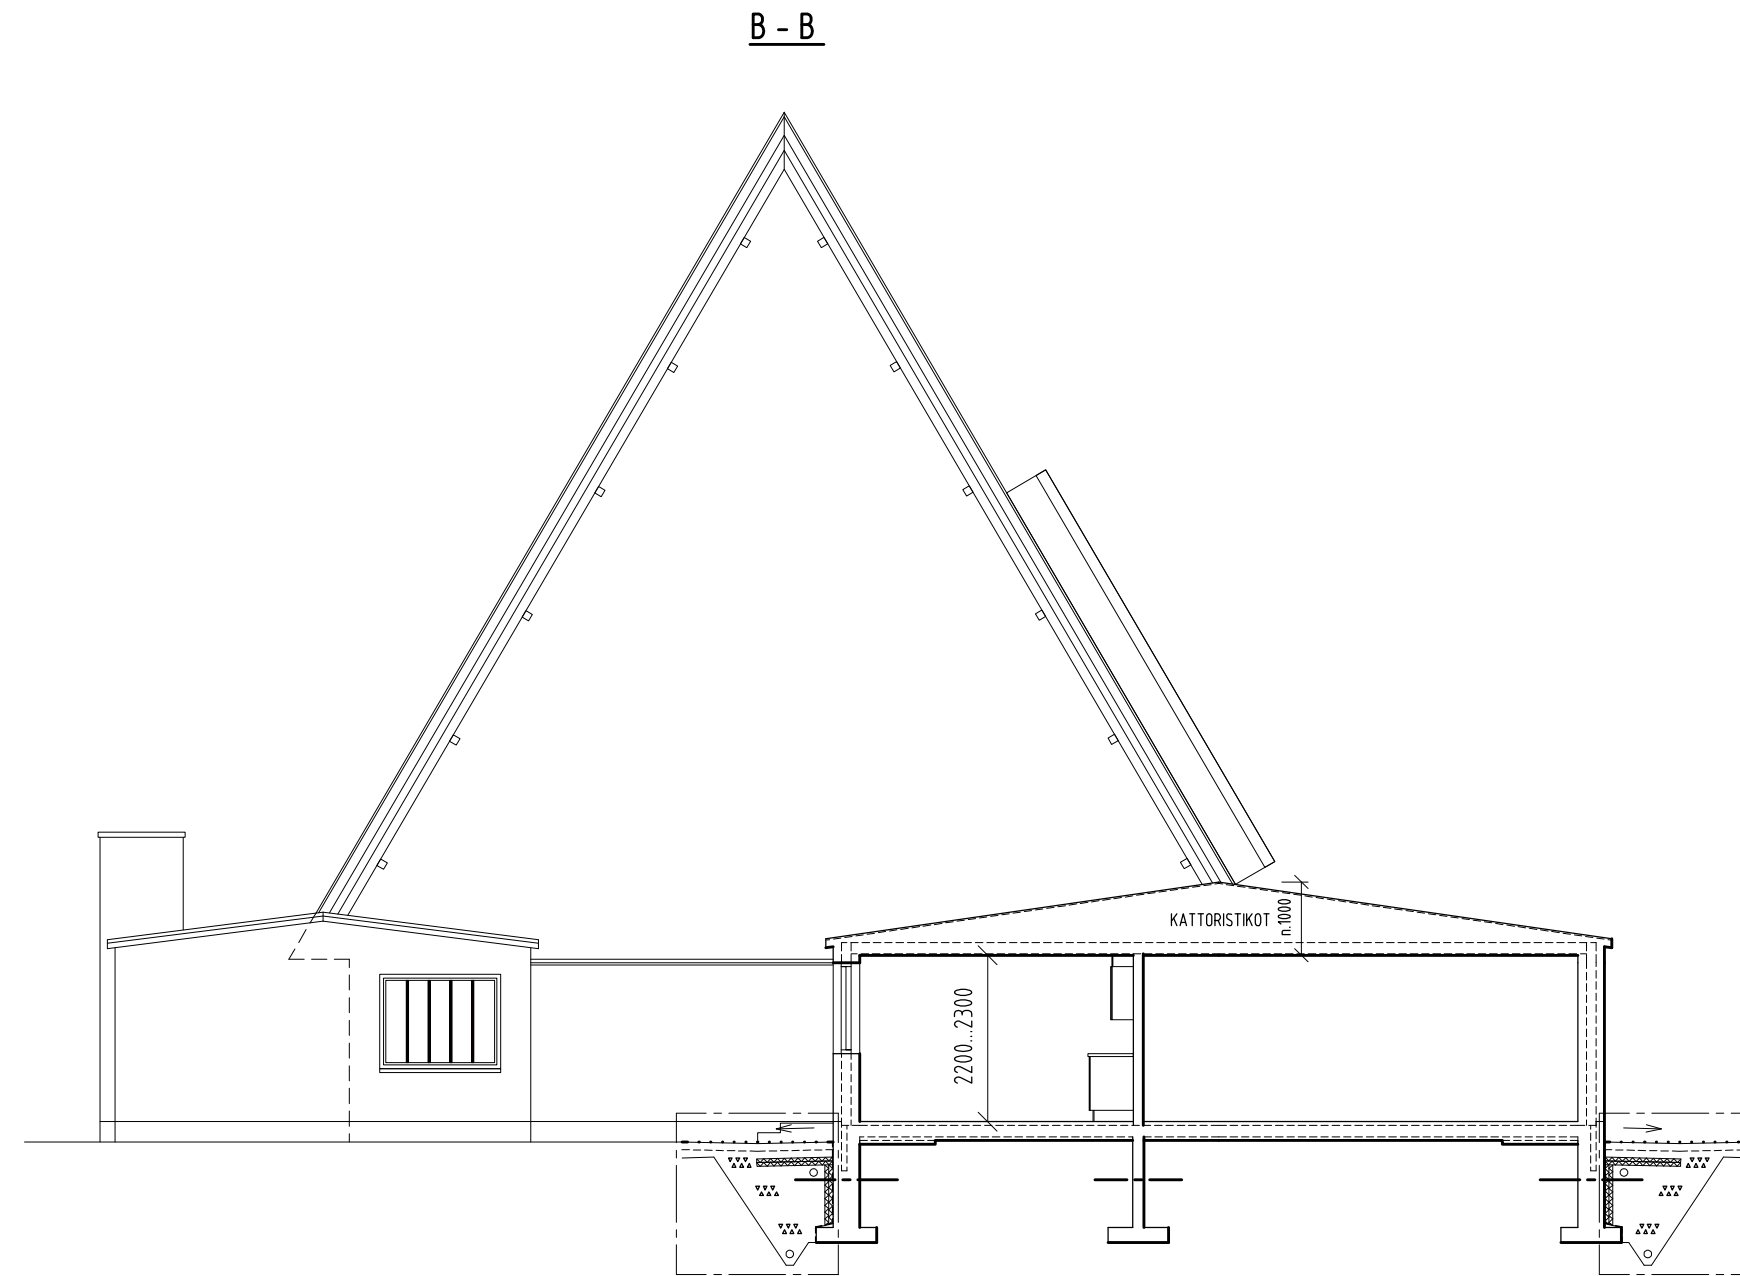


LEIKKAUSPIIRUSTUKSET

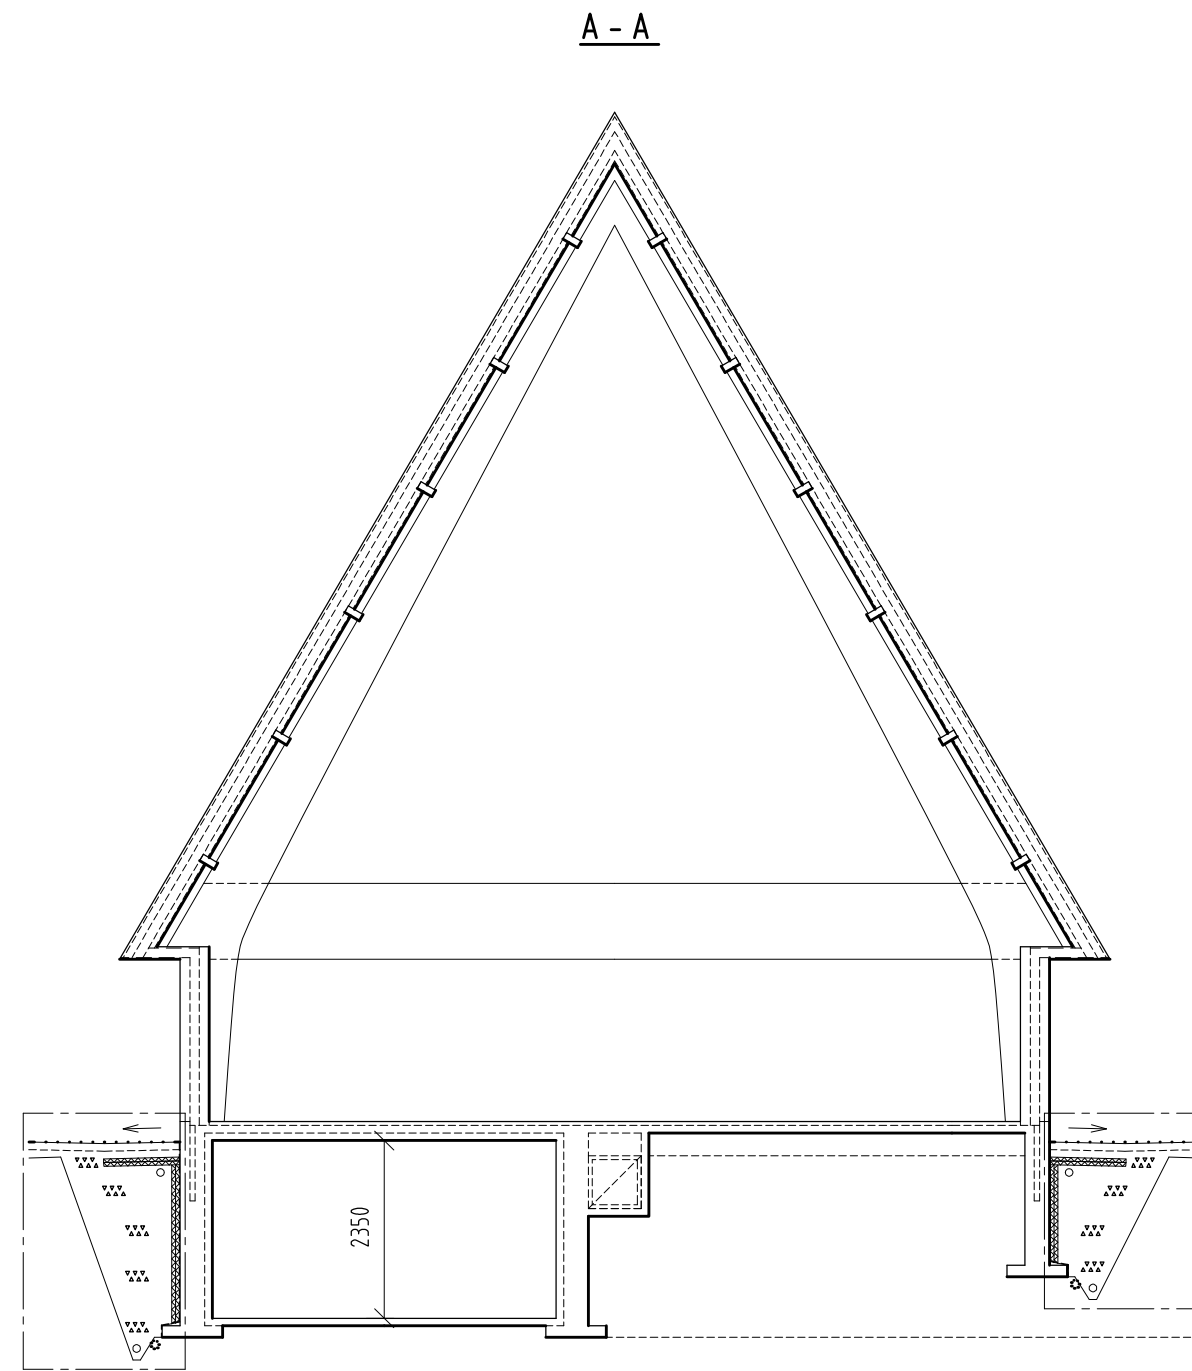


URAKKALASKENTA-ASIAKIRJA

ULKOPUOLINEN PERUSKORJAUS RAKENNUKSEN YMPÄRI :

- UUSI SALAOJAPUTKISTO JA -KAIVOT 50/110
- PUHDISTETUN PERUSMUURIN JA ANTURAN LIITOKSEN KALLISTUSVALU, BITUMIKÄSITTELY JA -KAISTA
- PUHDISTETTUUN PERUSMUURIN PATO- JA ERISTELEVYTT, YLÄPINTAAN VAAKAAN ERISTELEVYTT (2 x 50mm EPS ROUTA 120)
- UUSI SADEVESIVIEMÄRÖINTI
- TÄYTÖISSÄ KAPILLAARIKATKOAINES, KIVIAINES ESIM. # 16/32
- PINNAN MUOTOILU RAKENNUKSESTA POISPÄIN VIETTÄVÄKSI (1-50), PINTAMATERIAALI ARK - SUUNNITELMAN MUKAAN

MITAT JA KORKEUDET ON TARKASTETTAVA RAKENNUSPAIKALLA!

K.O.SA / KYLÄ LAESSAARI	KORTTELI / TILA	TONTTI / RN:O 10 : 47	VIRANOMAISTEN MERKINTÖJÄ	
RAKENNUSOIMENPIDE PERUSKORJAUS JA MUUTOSTYÖ		PIIRUSTUSLAJI PAAPIIRUSTUS	TEKIJÄNOIKEUS- RAKENNUSARKKITEHTI MARKO ARVONEN OY SUUNNITELMIEN JATKOKÄSITTELYSSÄ ON HUOMIOTAVAA MITÄ TEKIJÄNOIKEUSLAISSA JA ATLN SAANNOISSA ON KIRJATTU	
RAKENNUSKOHTIEN NIMI JA OSOITE LAESSAAREN KAPPELI KIINTEISTÖTUNNUS 400 - 419 - 10 - 47 SALONTIE 24, 23800 LAITILA		PIIRUSTUKSEN SISÄLTÖ A - A, B - B	Mittakaavat 1 : 100	
 Marko Arvonen Oy		SUUNNITTELUALA ARK	TYÖNUMERO 19877	PIIRUSTUSNUMERO 4
		PAIVÄYS 1.6.2022	SUUNNITTELIJA MAR PIIRITÄJÄ MAR	
OINAANKUJA 4 23500 UUSIKAUPUNKI +358 500 717 459 marko.jarvonen@gmail.com		<i>Marko Arvonen</i>		