



JULKISIVU ITÄÄN

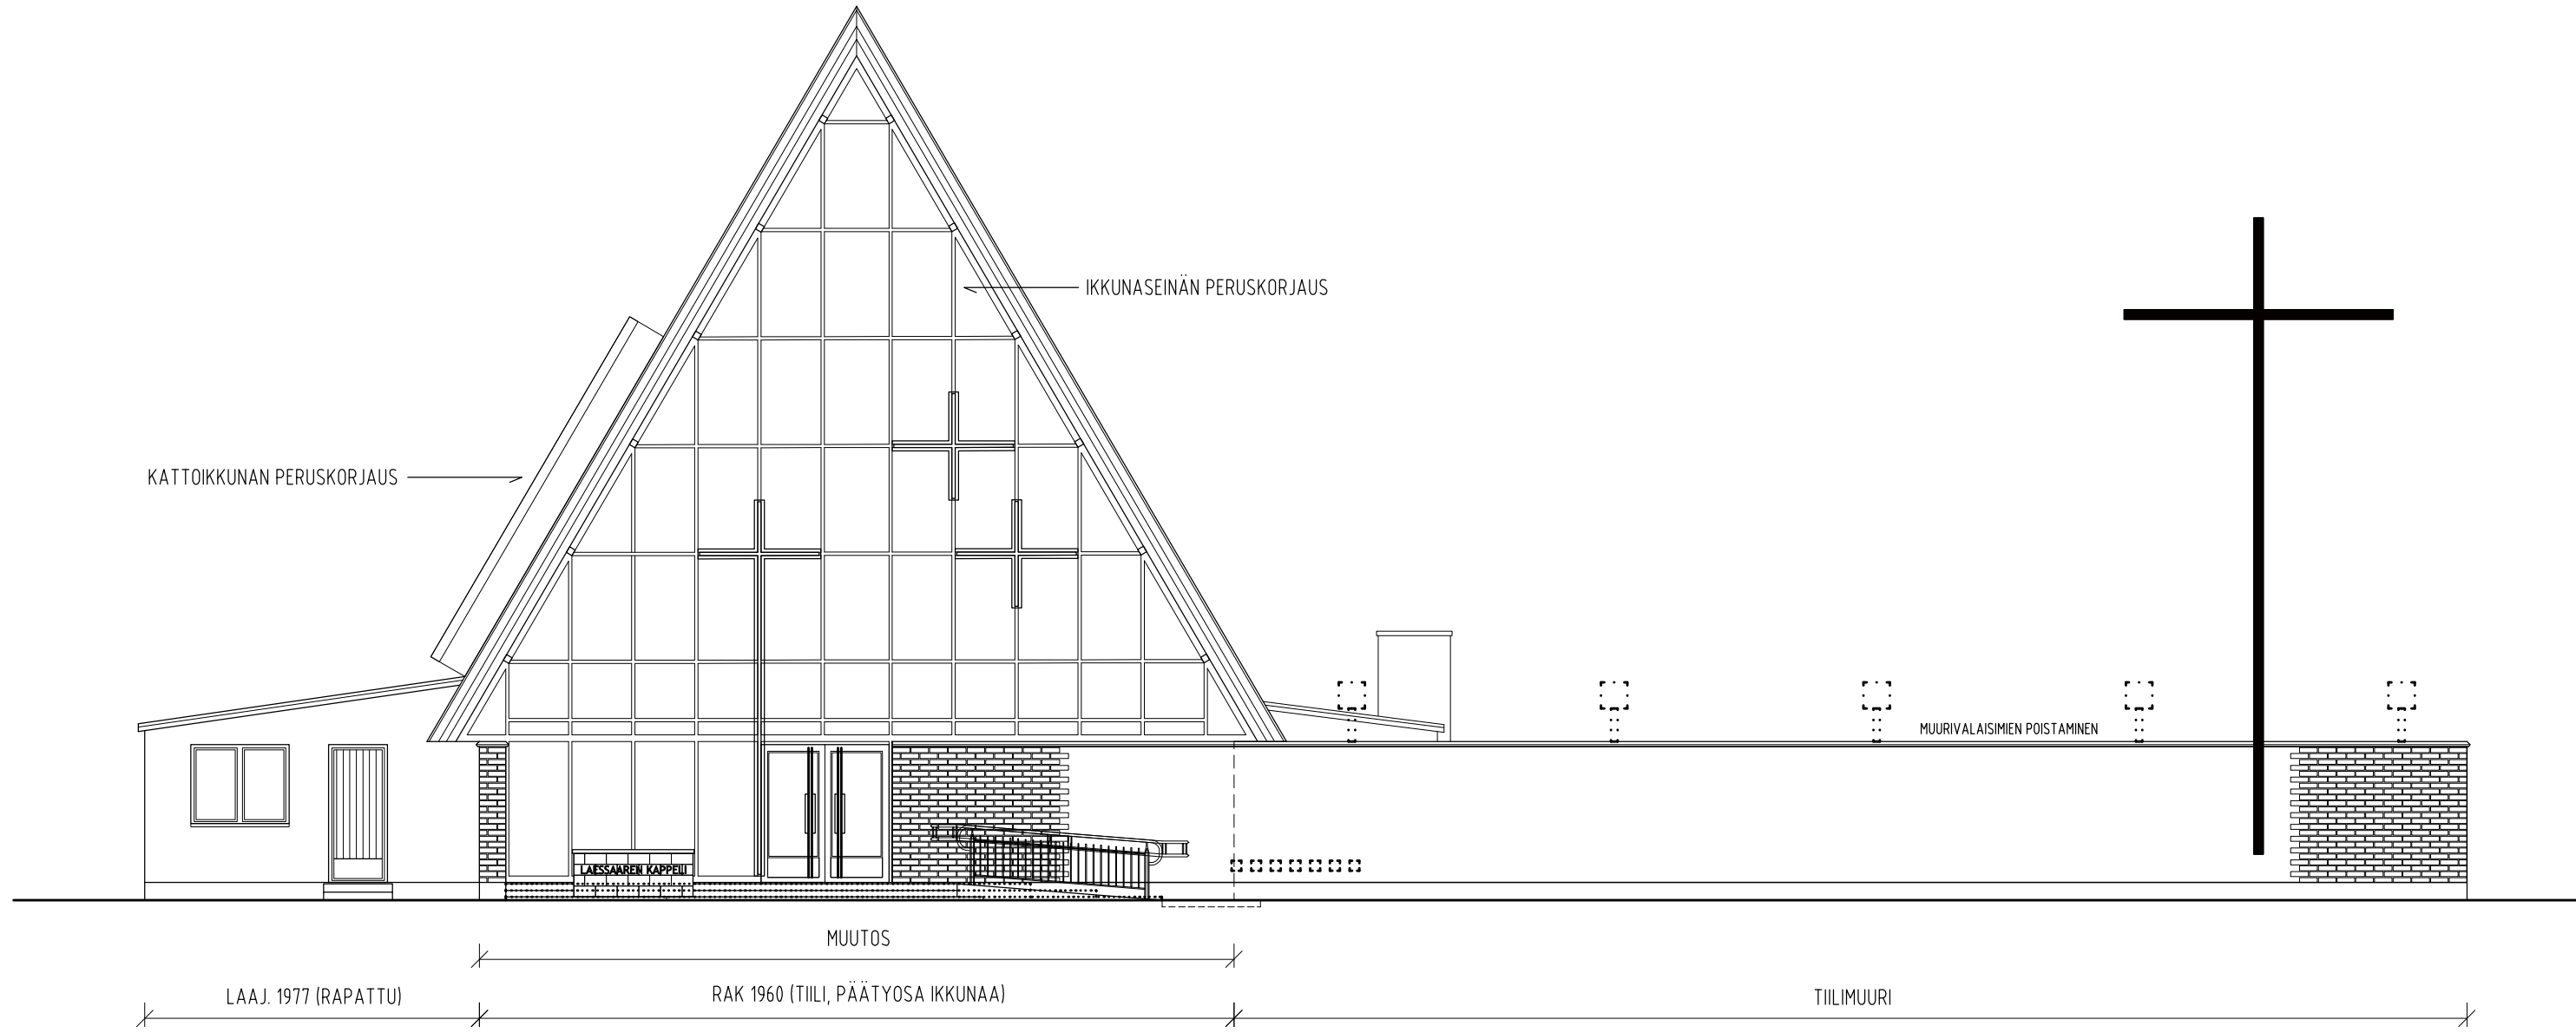

URAKKALASKENTA-ASIAKIRJA

JULKISIVU ITÄÄN

MITAT JA KORKEUDET ON TARKASTETTAVA RAKENNUSPAIKALLA!

|  |                            |  |   |                      |
|--|----------------------------|--|---|----------------------|
| K.O.SA / KYLÄ<br>LAESSAARI   | KORTTELI / TILA<br>10 : 47 | TONNIT / RNO<br>10 : 47                    | VIRANOMAISTEN MERKINTÖJÄ  |                      |
| RAKENNUSOIMENPIDE<br>PERUSKORJAUS JA MUUTOSTYÖ   |                            | PIIRUSTUSLAJI<br>PAAPIIRUSTUS              | TEKIJÄNOIKEUS- RAKENNUSARKKITEHTI MARKO ARVONEN OY<br>SUUNNITELMIEN JATKOKASITTELUSSA ON HUOMIOTAVAA MITÄ<br>TEKIJÄNOIKEUSLAISSA JA ATLN SÄÄNNÖISSÄ ON KIRJATTU |                      |
| RAKENNUSKOHTEEN NIMI JA OSOITE<br>LAESSAAREN KAPPELI<br>KIINTEISTÖTUNNUS 400 - 419 - 10 - 47<br>SALONTIE 24, 23800 LAITILA         |                            | PIIRUSTUKSEN SISÄLTÖ<br>JULKISIVU<br>ITÄÄN | Mittakaavat<br>1 : 100  |                      |
| <br><b>Marko Arvonen</b> <i>Arkkitehti Oy</i> |                            | SUUNNITTELUALA<br>ARK                      | TYÖNUMERO<br>19877  | PIIRUSTUSNUMERO<br>5 |
|  |                            | PAIVÄYS<br>1.6.2022                        | SUUNNITTELIJA<br>MAR<br>PIIRITÄJÄ<br>MAR  |                      |
| OINAANKUJA 4 23500 UUSIKAUPUNKI +358 500 717 459 marko.jarvonen@gmail.com  |                            | <i>Marko Arvonen</i>                       |   |                      |