


JULKISIVU ETELÄÄN

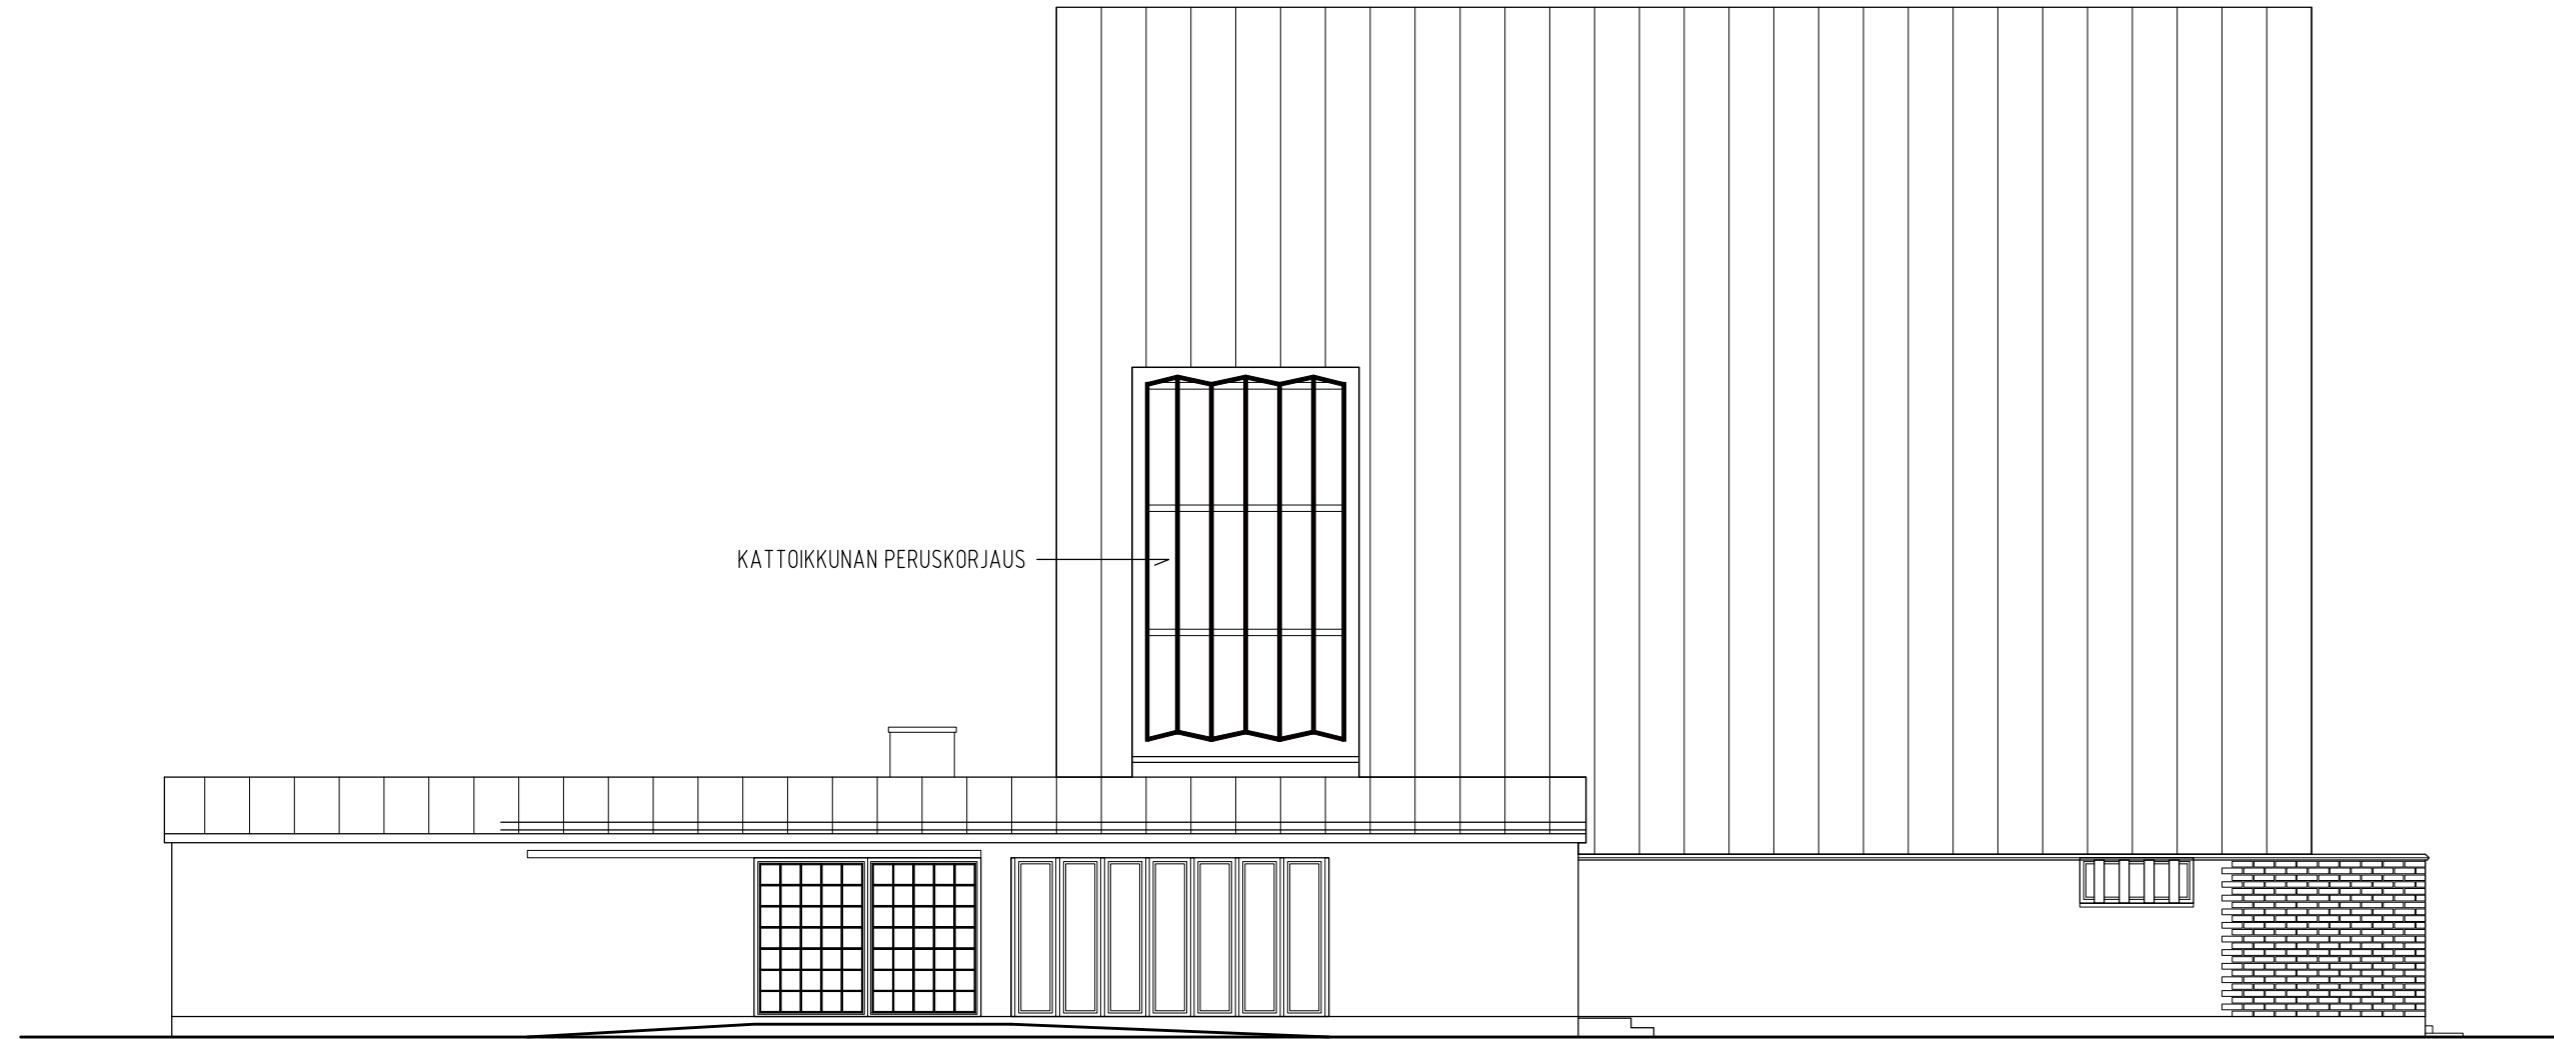


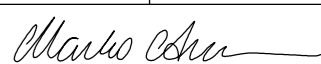
KATTOIKKUNAN PERUSKORJAUS

LAAJ. 1977 (RAPATTU)

RAK. 1960 (TIILI)

JULKISIVU ETELÄÄN

URAKKALASKENTA-ASIAKIRJA

K.O.SA / KYLÄ LAESSAARI	KORTTELI / TILA	TONTTI / RNO 10 : 47	VIRANOMAISTEN MERKINTÖJÄ	
RAKENNUSOIMENPIDE PERUSKORJAUS JA MUUTOSTYÖ		PIIRUSTUSLAJI PAAPIIRUSTUS	TEKIJÄNOIKEUS- RAKENNUSARKKITEHTI MARKO ARVONEN OY SUUNNITELMIEN JATKOKASITTELUSSA ON HUOMIOTAVAA MITÄ TEKIJÄNOIKEUSLAISSA JA ATLN SÄÄNNÖISSÄ ON KIRJATTU	
RAKENNUSKOHTIEN NIMI JA OSOITE LAESSAAREN KAPPELI KIINTEISTÖTUNNUS 400 - 419 - 10 - 47 SALONTIE 24, 23800 LAITILA		PIIRUSTUKSEN SISÄLTÖ JULKISIVU ETELÄÄN	Mittakaavat 1 : 100	
 Marko Arvonen Oy		SUUNNITTELUALA ARK	TYÖNUMERO 19877	PIIRUSTUSNUMERO 8
		SUUNNITTELIJA MAR		PIIRITÄJÄ MAR
OINAANKUJA 4 23500 UUSIKAUPUNKI +358 500 717 459 marko.jarvonen@gmail.com		PAIVÄYS 1.6.2022		

MITAT JA KORKEUDET ON TARKASTETTAVA RAKENNUSPAIKALLA!